
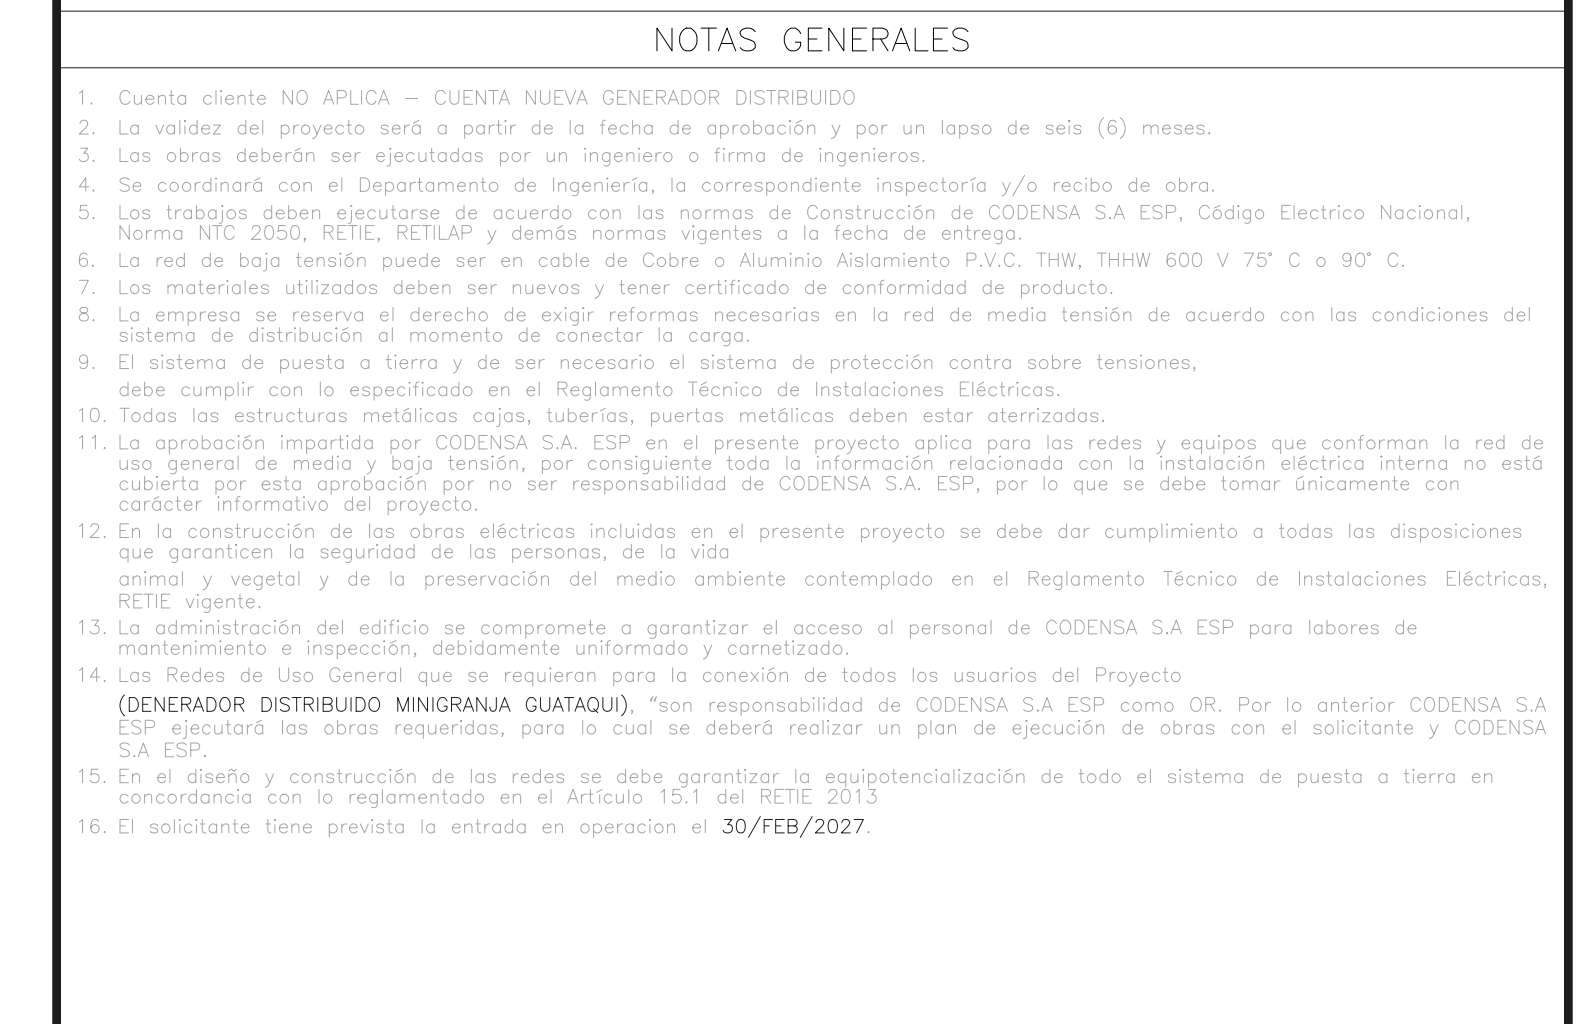


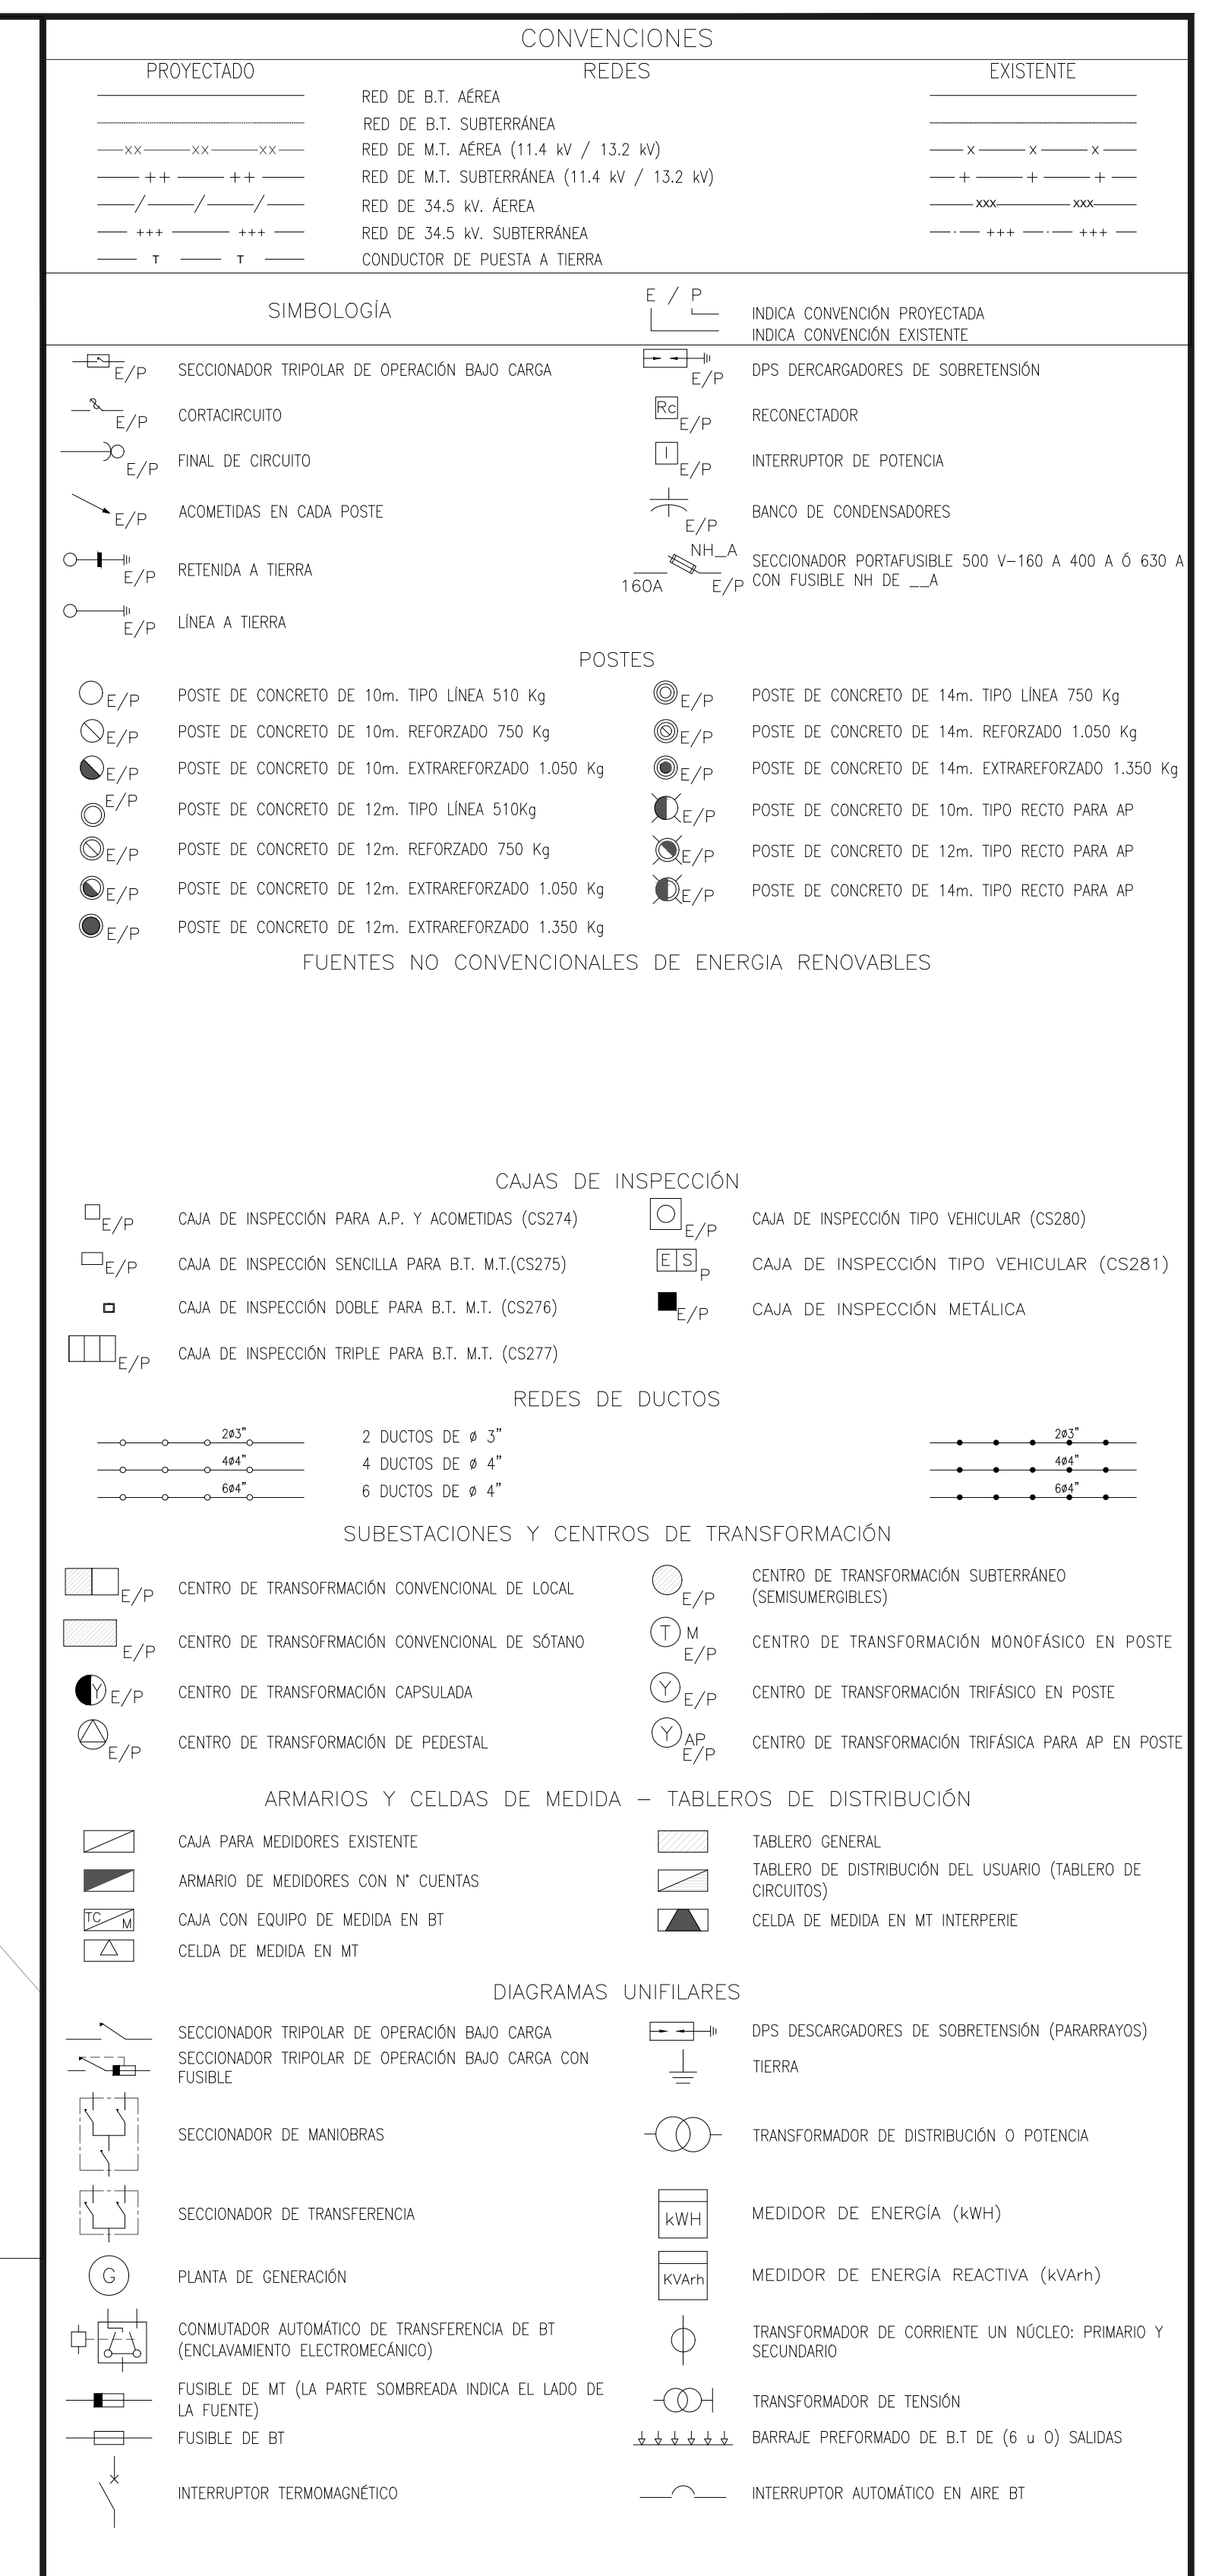

CUADRO DE COORDENADAS - NO MODIFICAR (PRIVATO)	CIUDAD: GUATAQUILOCALIDAD: CUNDINAMARCA						
BARRIO:	GUATAQUI Coordenadas (4.496880309373703, -74.79122820869159)						
NOMBRE DEL PROYECTO:							
GD MINI GRANJA GUATAQUI							
Calle 2 No 18-93 PARQUE INDUSTRIAL SAN JORGE							
SENERGY SOL SMART ENERGY SOLUTIONS S.A.S. Carrera 14 #81-19 Of 301, Bogotá TELÉFONO +57 601 927 7733 www.senergy-sol.com.co		PROYECTO SERIE G 1.GENERADOR DISTRIBUIDO					
DISEÑO: CAMILO ANDRÉS ALARCÓN MATRICULA: CN205-XXXXX TEL.: 3208814093 ing.camiloalarcon33@gmail.com		CONTENIDO: 1. LOCALIZACIÓN GENERAL 2. PLANO DE PLANTA CUBIERTA 3. PLANO DE PLANTA MEZANINE Y PISO 1 4. CORTES A A' B' B' 5. LISTADO DE EQUIPOS 6. OTROS					
PLANO:	FECHA: Septiembre-2026	DISEÑÓ W LEMUS	APROBÓ C CORONEL				
2 DE 3	ESCALA: LAS INDICADAS	REVISÓ C CORONEL	DIBUJO W LEMUS	RAD.	DESCRIPCIÓN	FECHA	DISEÑADOR
LOCALIZACIÓN: ESCALA: 1:10000		PROPIETARIO: XXXXXXXXXXXXXXXXXX NIT: XXXXXXXXXX info@senergy-sol.com.co		CONSTRUCTOR: Smart Energy Solutions SAS NIT: 9007288013 Carrera 14 #81-19 Of 301, Bogotá TELÉFONOS: +601 92777333		RESUMEN DEL PROYECTO:	
		ITEM:		UNIDAD	DESCRIPCION/CANTIDAD		
		TIPO DE TECNOLOGIA UTILIZADA		-	FOTOVOLTAICA		
		POTENCIA INSTALADA DE GENERACION		KW	960		
		NIVEL DE TENSION DE CONEXION		V	13200		
		ESTIMACION ENERGIA EXPORTADA		KWh-mes	170.000		
ANTECEDENTES DEL PROYECTO:		URBANISMO:		REDES:		SUBESTACION:	
LA APROBACIÓN DEL PROYECTO POR PARTE DE COGENSA, NO EXONERA LA RESPONSABILIDAD DEL DISEÑADOR							